

strat pietris pentru protectia hidroizolatiei
membrana hidroizolanta
termoizolatie polistiren extrudat 10 cm
folie bariera contra vaporilor
strat DDC
strat de egalizare din beton usor
planseu din beton armat


SECTIUNE B-B

scara 1:100

invelitoare tabla ondulata
retea suport din sipca pentru invelitoare
folie anticondens
astereala
capriori lemn
termoizolatie

LEGENDA

- 1 Pana de coama
- 2 Pop din lemn
- 3 Cosoroaba din lemn
- 4 Planseu din beton armat
- 5 Zidarie din caramida
- 6 Tamplarie din PVC cu geam termopan
- 7 Fundatie consolidata din beton armat
- 8 Trotuar din beton
- 9 Planseu din beton armat
- 10 Burlane din tabla zincata

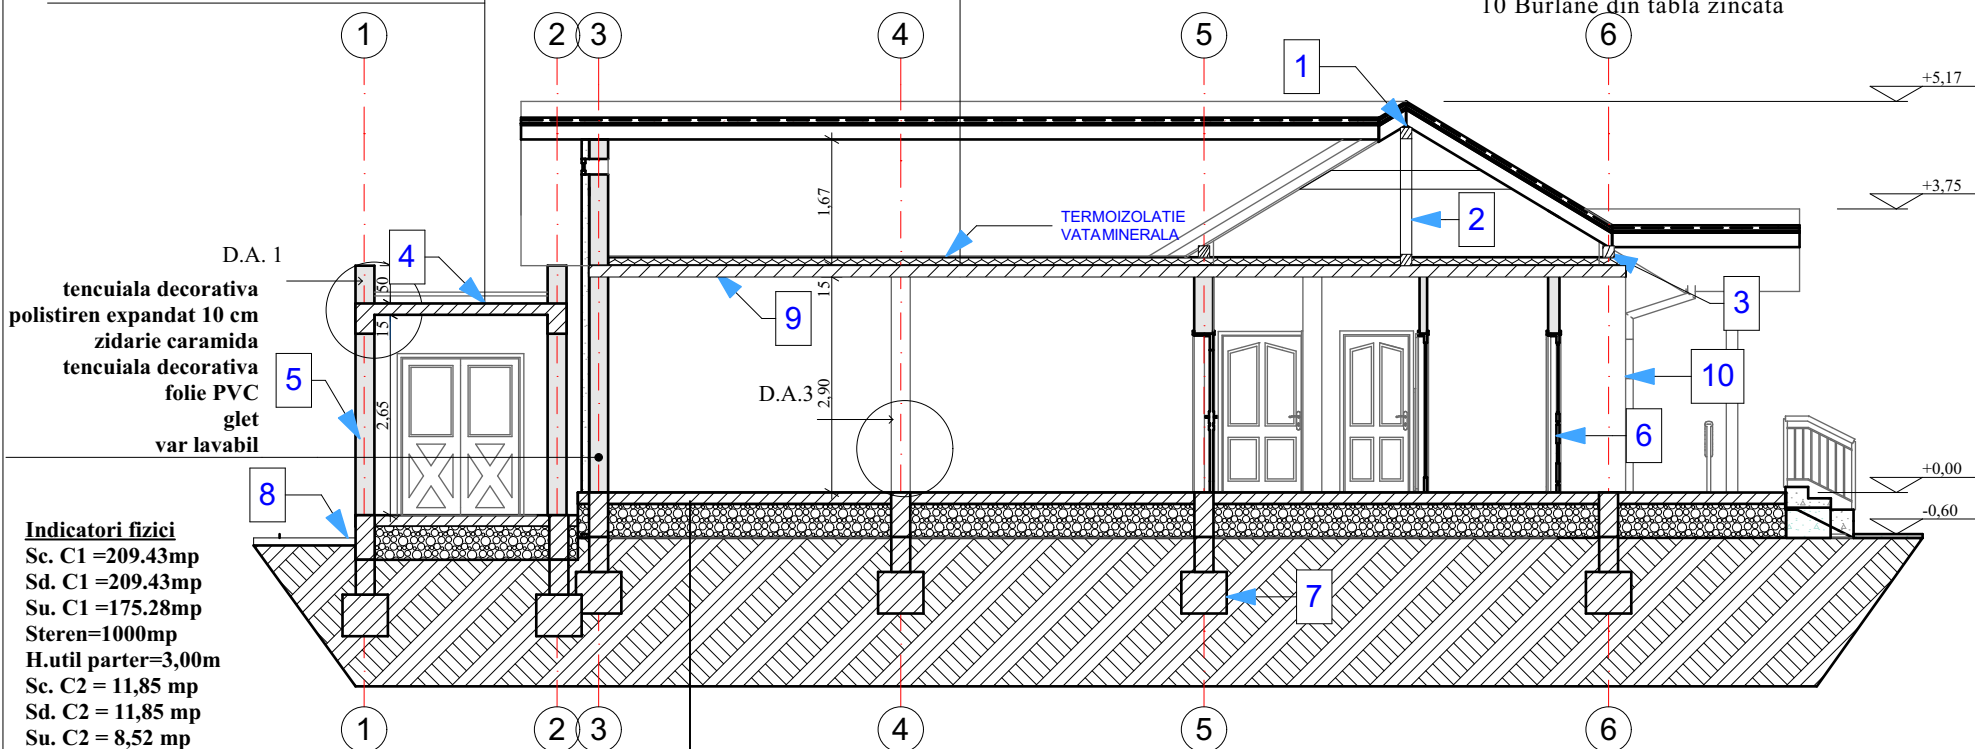

Indicatori fizici

Sc. C1 =209.43mp
Sd. C1 =209.43mp
Su. C1 =175.28mp
Stere=1000mp
H.util parter=3,00m
Sc. C2 = 11,85 mp
Sd. C2 = 11,85 mp
Su. C2 = 8,52 mp
H. util parter = 2,65 m
P.O.T. existent=18,35%
C.U.T. existent=0.18 mp/Adc
P.O.T. propus= 26,38%
C.U.T. propus=0,26 mp/Adc

pardoseala beton armat

termoizolatie polistiren extrudat

folie polietilena

balast compactat


strat pamant bine compactat

C1 SI C2

Clasa de importantă, dupa P100-1/2013: III

Categ. de importantă, dupa H.G.R. 766/1997: C

Gradul de rezistentă la foc: II

CERINȚA:	VERIFICATOR:	SEMNĂTURA:	TITLU PROIECT:	PROIECT NR:
			REABILITARE SCOALA CU CLASELE I-IV COTIC, IN COMUNA TODIRESTI, JUDETUL VASLUI	04/2017 IANUARIE
			BENEFICIAR:	FAZA:
PROIECTANT GENERAL: S.C. INKSHAPE S.R.L. CUI 32329142 J22/1721/2013 www.inkshape.ro			COMUNA TODIRESTI	D.T.A.C. + P.Th. +D.D.E.
ȘEF PROIECT :			AMPLASAMENT:	PLANȘA NR:
ing. Zaharia Marius			Sat Cotic, Comuna Todiresti, Judetul Vaslui	A11
PROIECTAT:			TITLU PLANȘĂ:	SCARA:
arh. Fronea Andrei			SECTIUNE B-B PROPUS	1:100
DESENAT:				
arh. Nita Alexandra				