



# FATADA PRINCIPALA

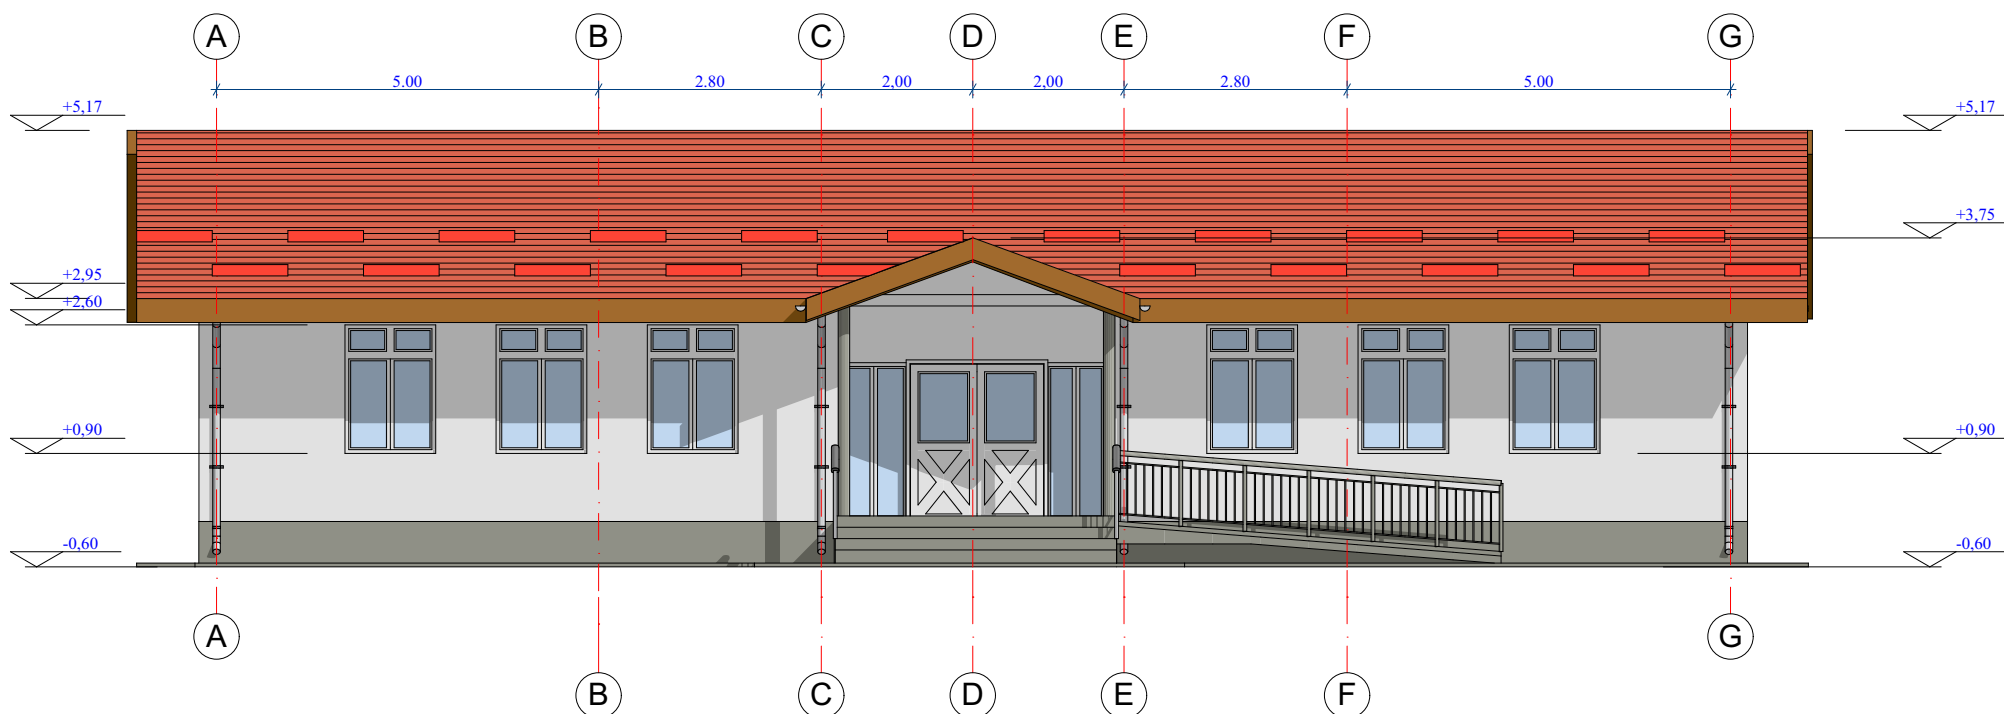

## LEGENDA MATERIALE

Nr	MATERIAL	DENUMIRE	CULOARE RALL
1		Soclu tencuit si driscuit	7003
2		Tencuiala silicatica driscuita	7035
3		Invelitoare din tabla ondulata	8012
4		Jgheaburi si burlane	7030
5		Pazie lemn lacuit	STEJAR
6		Geam PVC cu sticla termopan	6027
7		Tamplarie din PVC culoare alb	9003
8		Balustrada metalica	7043
9		Parazapezi tabla	3016

CERINȚA:	VERIFICATOR:	SEMNĂTURA:	TITLU PROIECT:	PROIECT NR:
			REABILITARE SCOALA CU CLASELE I-IV COTIC, IN COMUNA TODIRESTI, JUDETUL VASLUI	04/2017 IANUARIE
 PROIECTANT GENERAL: S.C. INKSHAPE S.R.L. CUI 32329142 J22/1721/2013 www.inkshape.ro			BENEFICIAR:	FAZA:
			COMUNA TODIRESTI	D.T.A.C. + P.Th. +D.D.E.
ȘEF PROIECT :			AMPLASAMENT:	PLANȘA NR:
ing. Zaharia Marius			Sat Cotic, Comuna Todiresti, Judetul Vaslui	A12
PROIECTAT:			TITLU PLANȘĂ:	SCARA:
arh. Fronea Andrei			FATADAPRINCIPALA PROPUS	1:100
DESENAT:				
arh. Nita Alexandra				