


FATADA POSTERIOARA

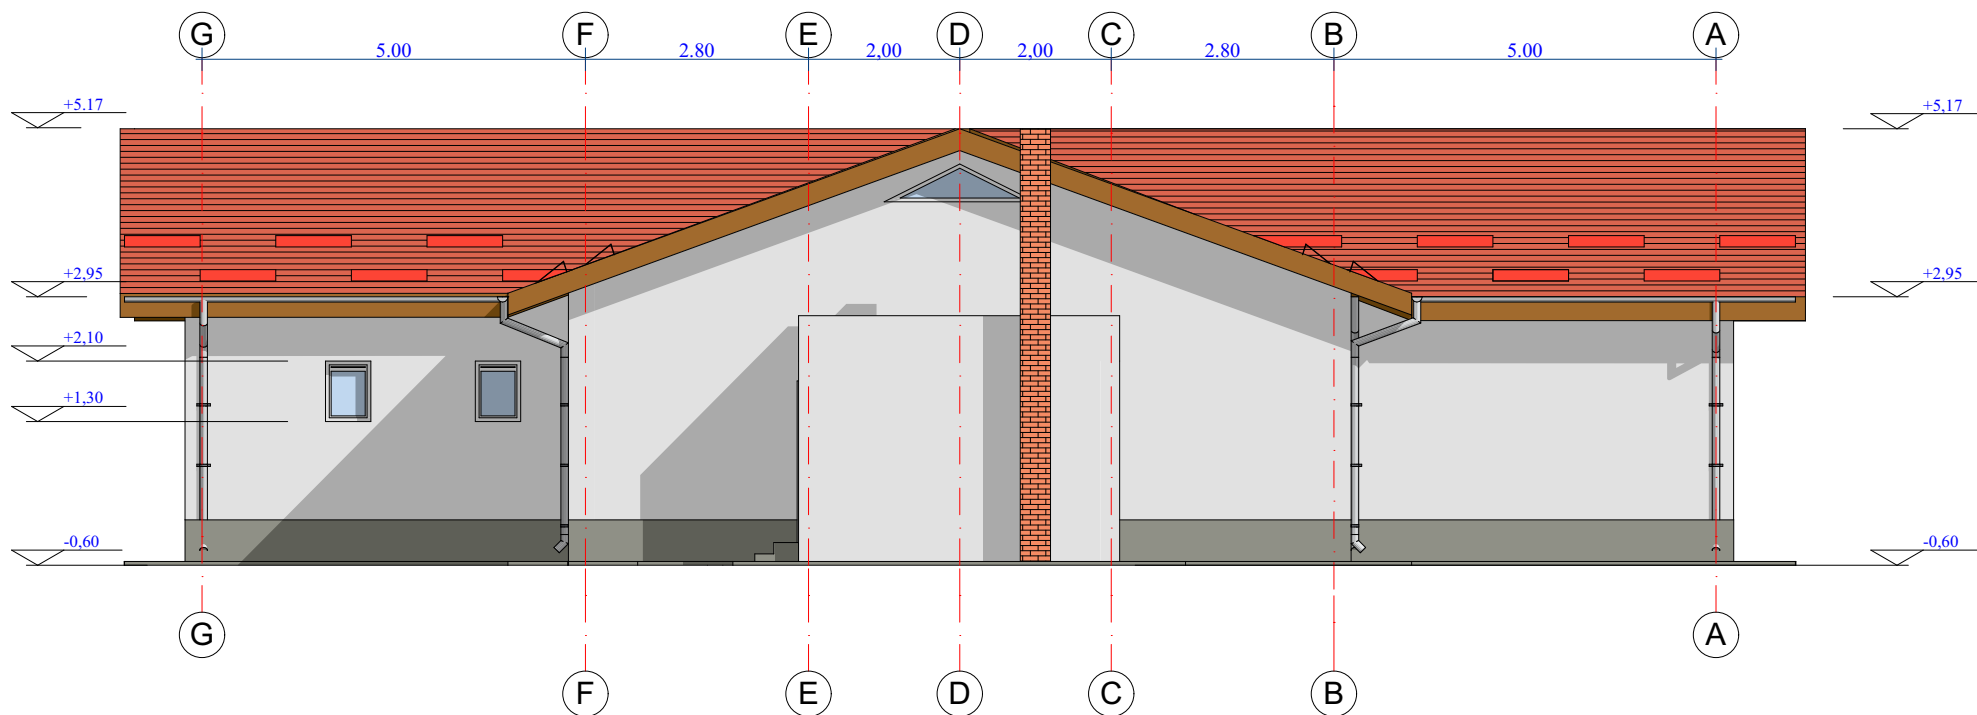

LEGENDA MATERIALE

Nr	MATERIAL	DENUMIRE	CULOARE RALL
1		Soclu tencuit si driscuit	7003
2		Tencuiala silicatica driscuita	7035
3		Invelitoare din tabla ondulata	8012
4		Jgheaburi si burlane	7030
5		Pazie lemn lacuit	STEJAR
6		Geam PVC cu sticla termopan	6027
7		Tamplarie din PVC culoare alb	9003
8		Balustrada metalica	7043
9		Parazapezi tabla	3016

CERINȚA:	VERIFICATOR:	SEMNĂTURA:	TITLU PROIECT:	PROIECT NR:
			REABILITARE ȘCOALA CU CLASELE I-IV COTIC, ÎN COMUNA TODIREȘTI, JUDEȚUL VASLUI	04/2017 IANUARIE
inkshape PROIECTANT GENERAL: S.C. INKSHAPE S.R.L. CUI 32329142 J22/1721/2013 www.inkshape.ro			BENEFICIAR:	FAZA:
			COMUNA TODIREȘTI	D.T.A.C. + P.Th. +D.D.E.
ȘEF PROIECT :			AMPLASAMENT:	PLANȘA NR:
ing. Zaharia Marius			Sat Cotic, Comuna Todirești, Județul Vaslui	A13
PROIECTAT:			TITLU PLANȘĂ:	SCARA:
arh. Fronea Andrei			FATADA POSTERIOARA PROPUȘ	1:100
DESENAT:			arh. Nita Alexandra	