



PLAN INVELITOARE - RELEVU

scara 1:100

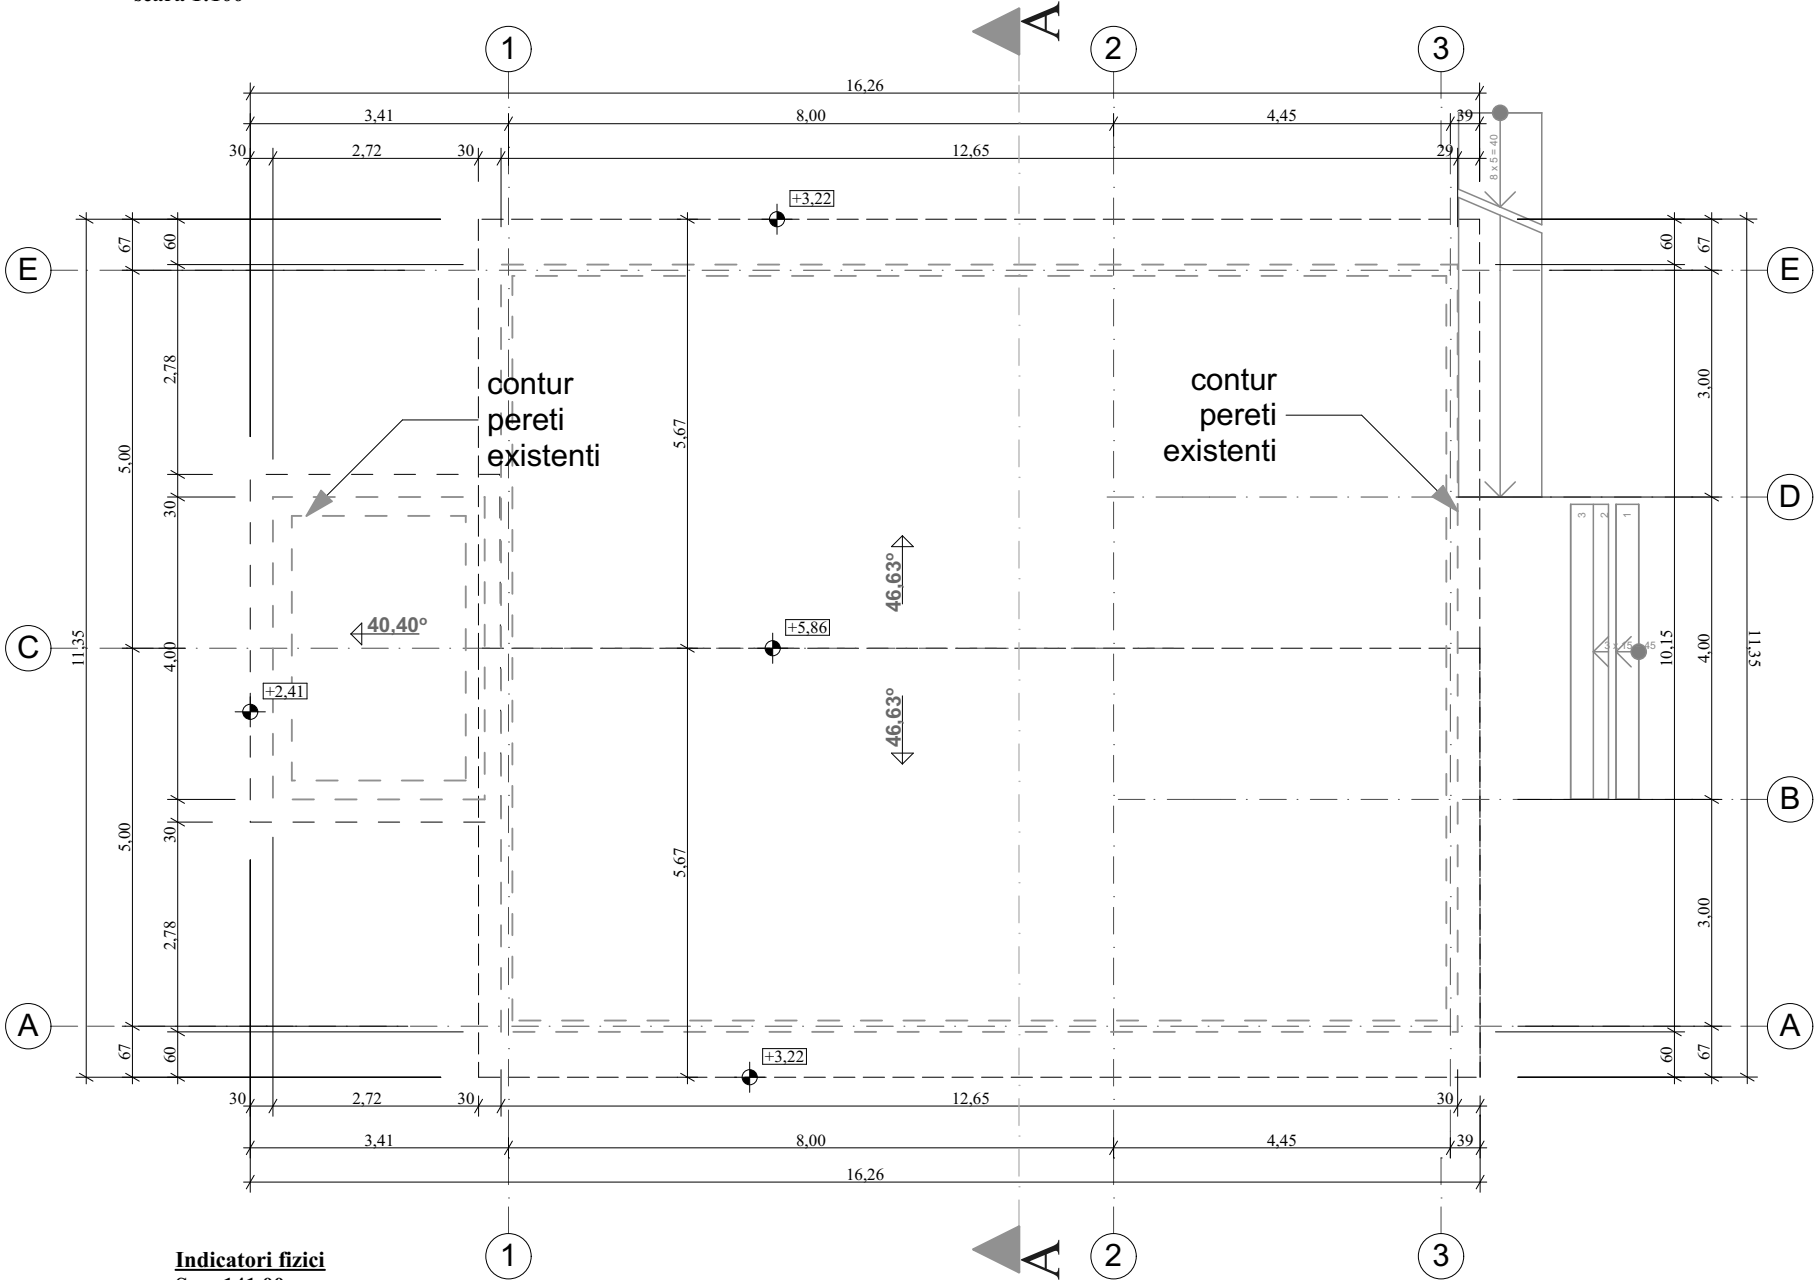

Indicatori fizici
Sc. =141.00mp
Sd. =141.00mp
Su. =126.25mp
Stere=1000.00mp
H.util parter=3.00m
P.O.T. existent= 18,35%
C.U.T. existent=0.18 mp/Adc

CERINȚA:	VERIFICATOR:	SEMNĂTURA:	TITLU PROIECT:	PROIECT NR:
			REABILITARE SCOALA CU CLASELE I-IV COTIC, IN COMUNA TODIRESTI, JUDETUL VASLUI	04/2017 IANUARIE
 <div>PROIECTANT GENERAL: S.C. INKSHAPE S.R.L. CUI 32329142 J22/1721/2013 www.inkshape.ro</div>			BENEFICIAR:	FAZA:
			COMUNA TODIRESTI	D.T.A.C. + P.Th. +D.D.E.
			AMPLASAMENT:	PLANȘA NR:
			Sat Cotic, Comuna Todiresti, Judetul Vaslui	A3
ȘEF PROIECT :	ing. Zaharia Marius		TITLU PLANȘĂ:	SCARA:
PROIECTAT:	arh. Fronea Andrei		PLAN INVELITOARE EXISTENT	1:100
DESENAT:	arh. Nita Alexandra			