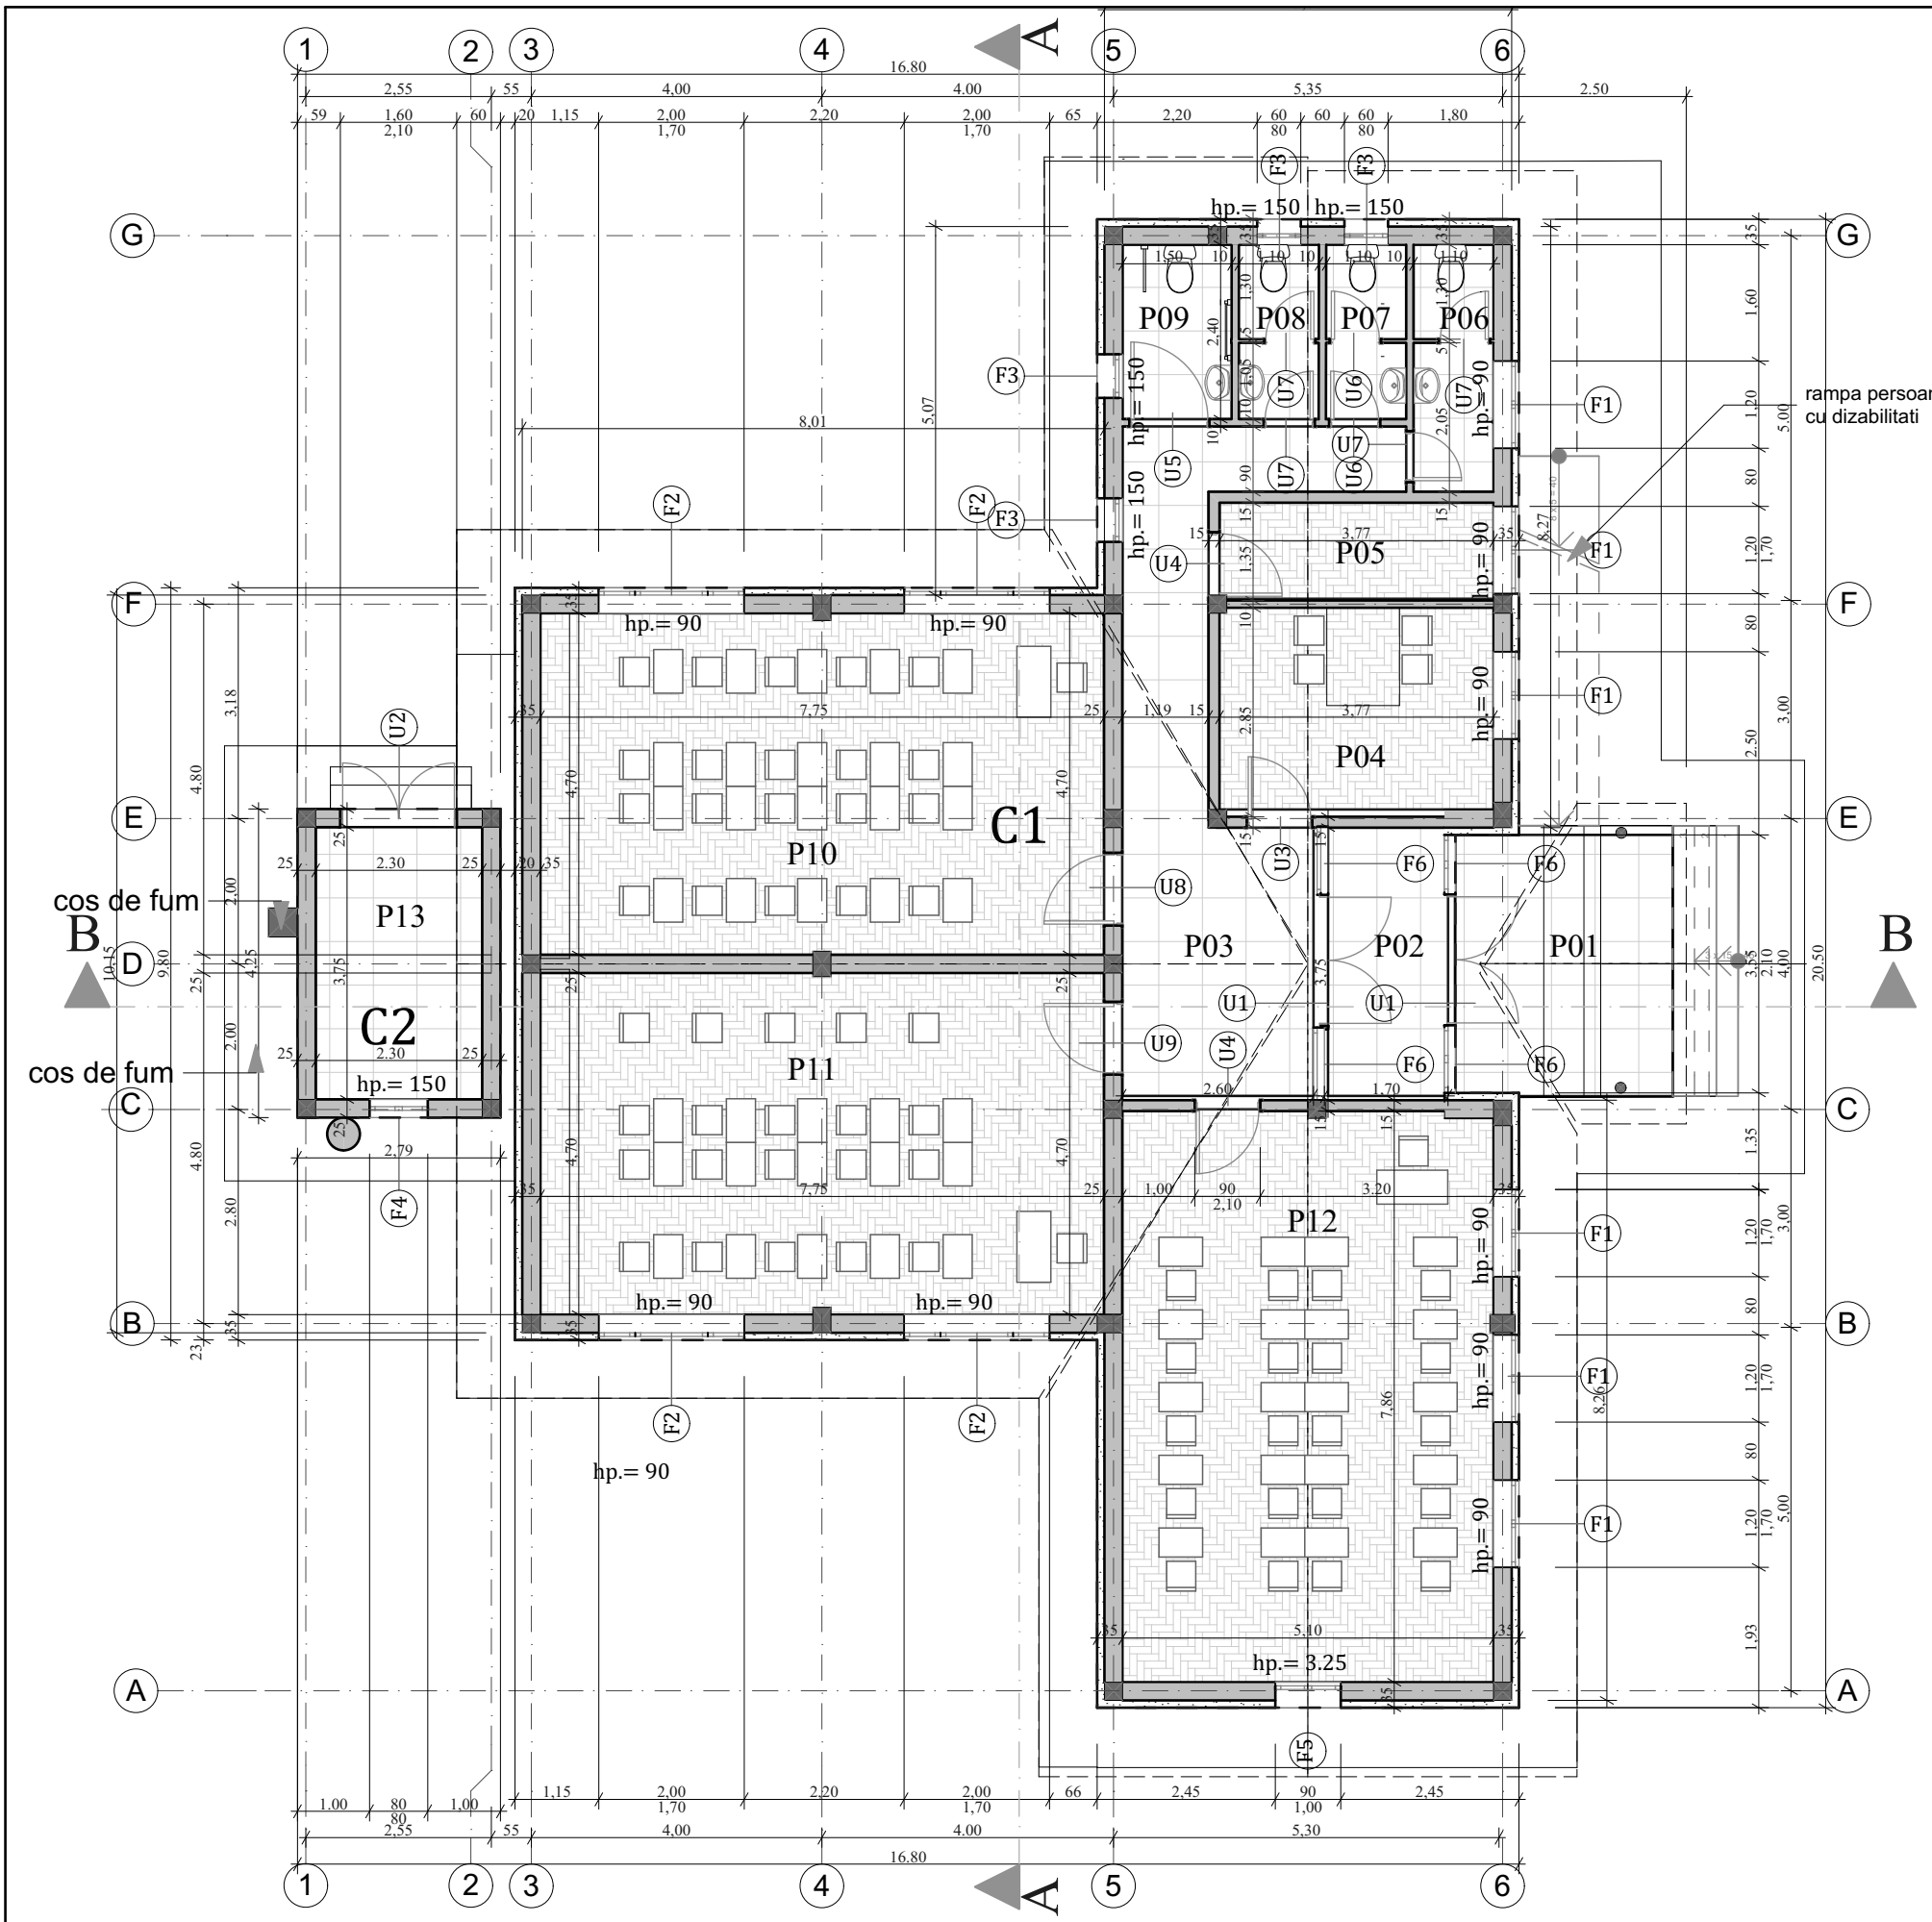

PLAN PARTER - PROPUS

scara 1:100

INVENTAR INCAPERI					
INDICATIV	DENUMIRE	S. (mp)	H. (m)	P. (m)	FINISAJ
P01	TERASA	14,50	2,90	25,51	GRESIE
P02	WINDFANG	6,05	2,90	10,90	GRESIE
P03	HOL	19,31	2,90	21,22	GRESIE
P04	CANCELARIE / DIRECTOR	10,75	2,90	13,24	PARCHET
P05	CABINET	5,06	2,90	10,24	PARCHET
P06	G.S. PROFESORI	2,25	2,90	9,00	GRESIE
P07	G.S. ELEVI	1,43	2,90	7,00	GRESIE
P08	G.S. ELEVI	1,43	2,90	7,00	GRESIE
P09	G.S. PERS. CU DIZABILITATI	3,60	2,90	7,80	GRESIE
P10	SALA CLASA	36,39	2,90	24,90	PARCHET
P11	SALA CLASA	36,52	2,90	24,90	PARCHET
P12	SALA CLASA	39,98	2,90	25,92	PARCHET
P13	CAMERA TEHNICA	8,58	2,65	12,10	GRESIE

Indicatori fizici
Sc. C1 =209.43mp
Sd. C1 =209.43mp
Su. C1 =175.28mp
Steren=1000mp
H.util parter=3,00m
Sc. C2 = 11,85 mp
Sd. C2 = 11,85 mp
Su. C2 = 8,52 mp
H. util parter = 2,65 m
P.O.T. existent=18,35%
C.U.T. existent=0.18 mp/Adc
P.O.T. propus= 26,38%
C.U.T. propus=0,26 mp/Adc

C1 SI C2

Clasa de importanţă, dupa P100-1/2013: III
Categ. de importanţă, dupa H.G.R. 766/1997: C
Gradul de rezistenţă la foc: II

CERINŢA:	VERIFICATOR:	SEMNĂTURA:	TITLU PROIECT: REABILITARE SCOALA CU CLASELE I-IV COTIC, IN COMUNA TODIRESTI, JUDETUL VASLUI	PROIECT NR: 04/2017 IANUARIE
PROIECTANT GENERAL: S.C. INKSHAPE S.R.L. CUI 32329142 J22/1721/2013 www.inkshape.ro			BENEFICIAR: COMUNA TODIRESTI	FAZA: D.T.A.C. + P.Th. +D.D.E.
			AMPLASAMENT: Sat Cotic, Comuna Todiresti, Judetul Vaslui	PLANŞA NR: A8
ŞEF PROIECT :	ing. Zaharia Marius		TITLU PLANŞĂ: PLAN PARTER PROPUS	SCARA: 1:100
PROIECTAT:	arh. Fronea Andrei			
DESENAT:	arh. Nita Alexandra			