

INVENTAR INCAPERI					
INDICATIV	DENUMIRE	S. (mp)	H. (m)	P. (m)	FINISAJ
P01	TERASA	14,50	2,90	25,51	GRESIE
P02	WINDFANG	6,05	2,90	10,90	GRESIE
P03	HOL	19,31	2,90	21,22	GRESIE
P04	CANCELARIE / DIRECTOR	10,75	2,90	13,24	PARCHET
P05	CABINET	5,06	2,90	10,24	PARCHET
P06	G.S. PROFESORI	2,25	2,90	9,00	GRESIE
P07	G.S. ELEVI	1,43	2,90	7,00	GRESIE
P08	G.S. ELEVI	1,43	2,90	7,00	GRESIE
P09	G.S. PERS. CU DIZABILITATI	3,60	2,90	7,80	GRESIE
P10	SALA CLASA	36,39	2,90	24,90	PARCHET
P11	SALA CLASA	36,52	2,90	24,90	PARCHET
P12	SALA CLASA	39,98	2,90	25,92	PARCHET
P13	CAMERA TEHNICA	8,58	2,65	12,10	GRESIE

LEGENDA:

IP65 **FIPAD-18**

Corp de iluminat tip FIPAD 1x36W, 230V c.a., echipat cu lampi fluorescente tubulare, montat aparent pe tavan, IP65, echipat cu kit de emergency 3h (cu rol de securitate pentru interven ții)

FIPAD-18

Corp de iluminat tip FIPAD 1x36W, 230V c.a., echipat cu lampi fluorescente tubulare, montat aparent pe tavan, IP65

FIPAD-218

Corp de iluminat tip FIPAD 2x18W, 230V c.a., echipat cu lampi fluorescente tubulare, montat aparent pe tavan, IP65

FIDA-230

Corp de iluminat tip FIDA 2x36W, 230V c.a., echipat cu lampi fluorescente tubulare, montat aparent pe tavan, IP40

FIDA-218



Corp de iluminat tip FIDA 2x18W, 230V c.a., echipat cu lampi fluorescente tubulare, montat aparent pe tavan, IP40

IP20

Corp de iluminat tip FIRA 1x36W Diadictic, 230V c.a., echipat cu lampi fluorescente tubulare, montat aparent pe perete, IP20

IP20

Corp de iluminat de siguranță cu acumulator tip CISA 2x8W, autonomie 2h, 20W / 2.0, echipat cu lampi fluorescente tubulare, montat aparent

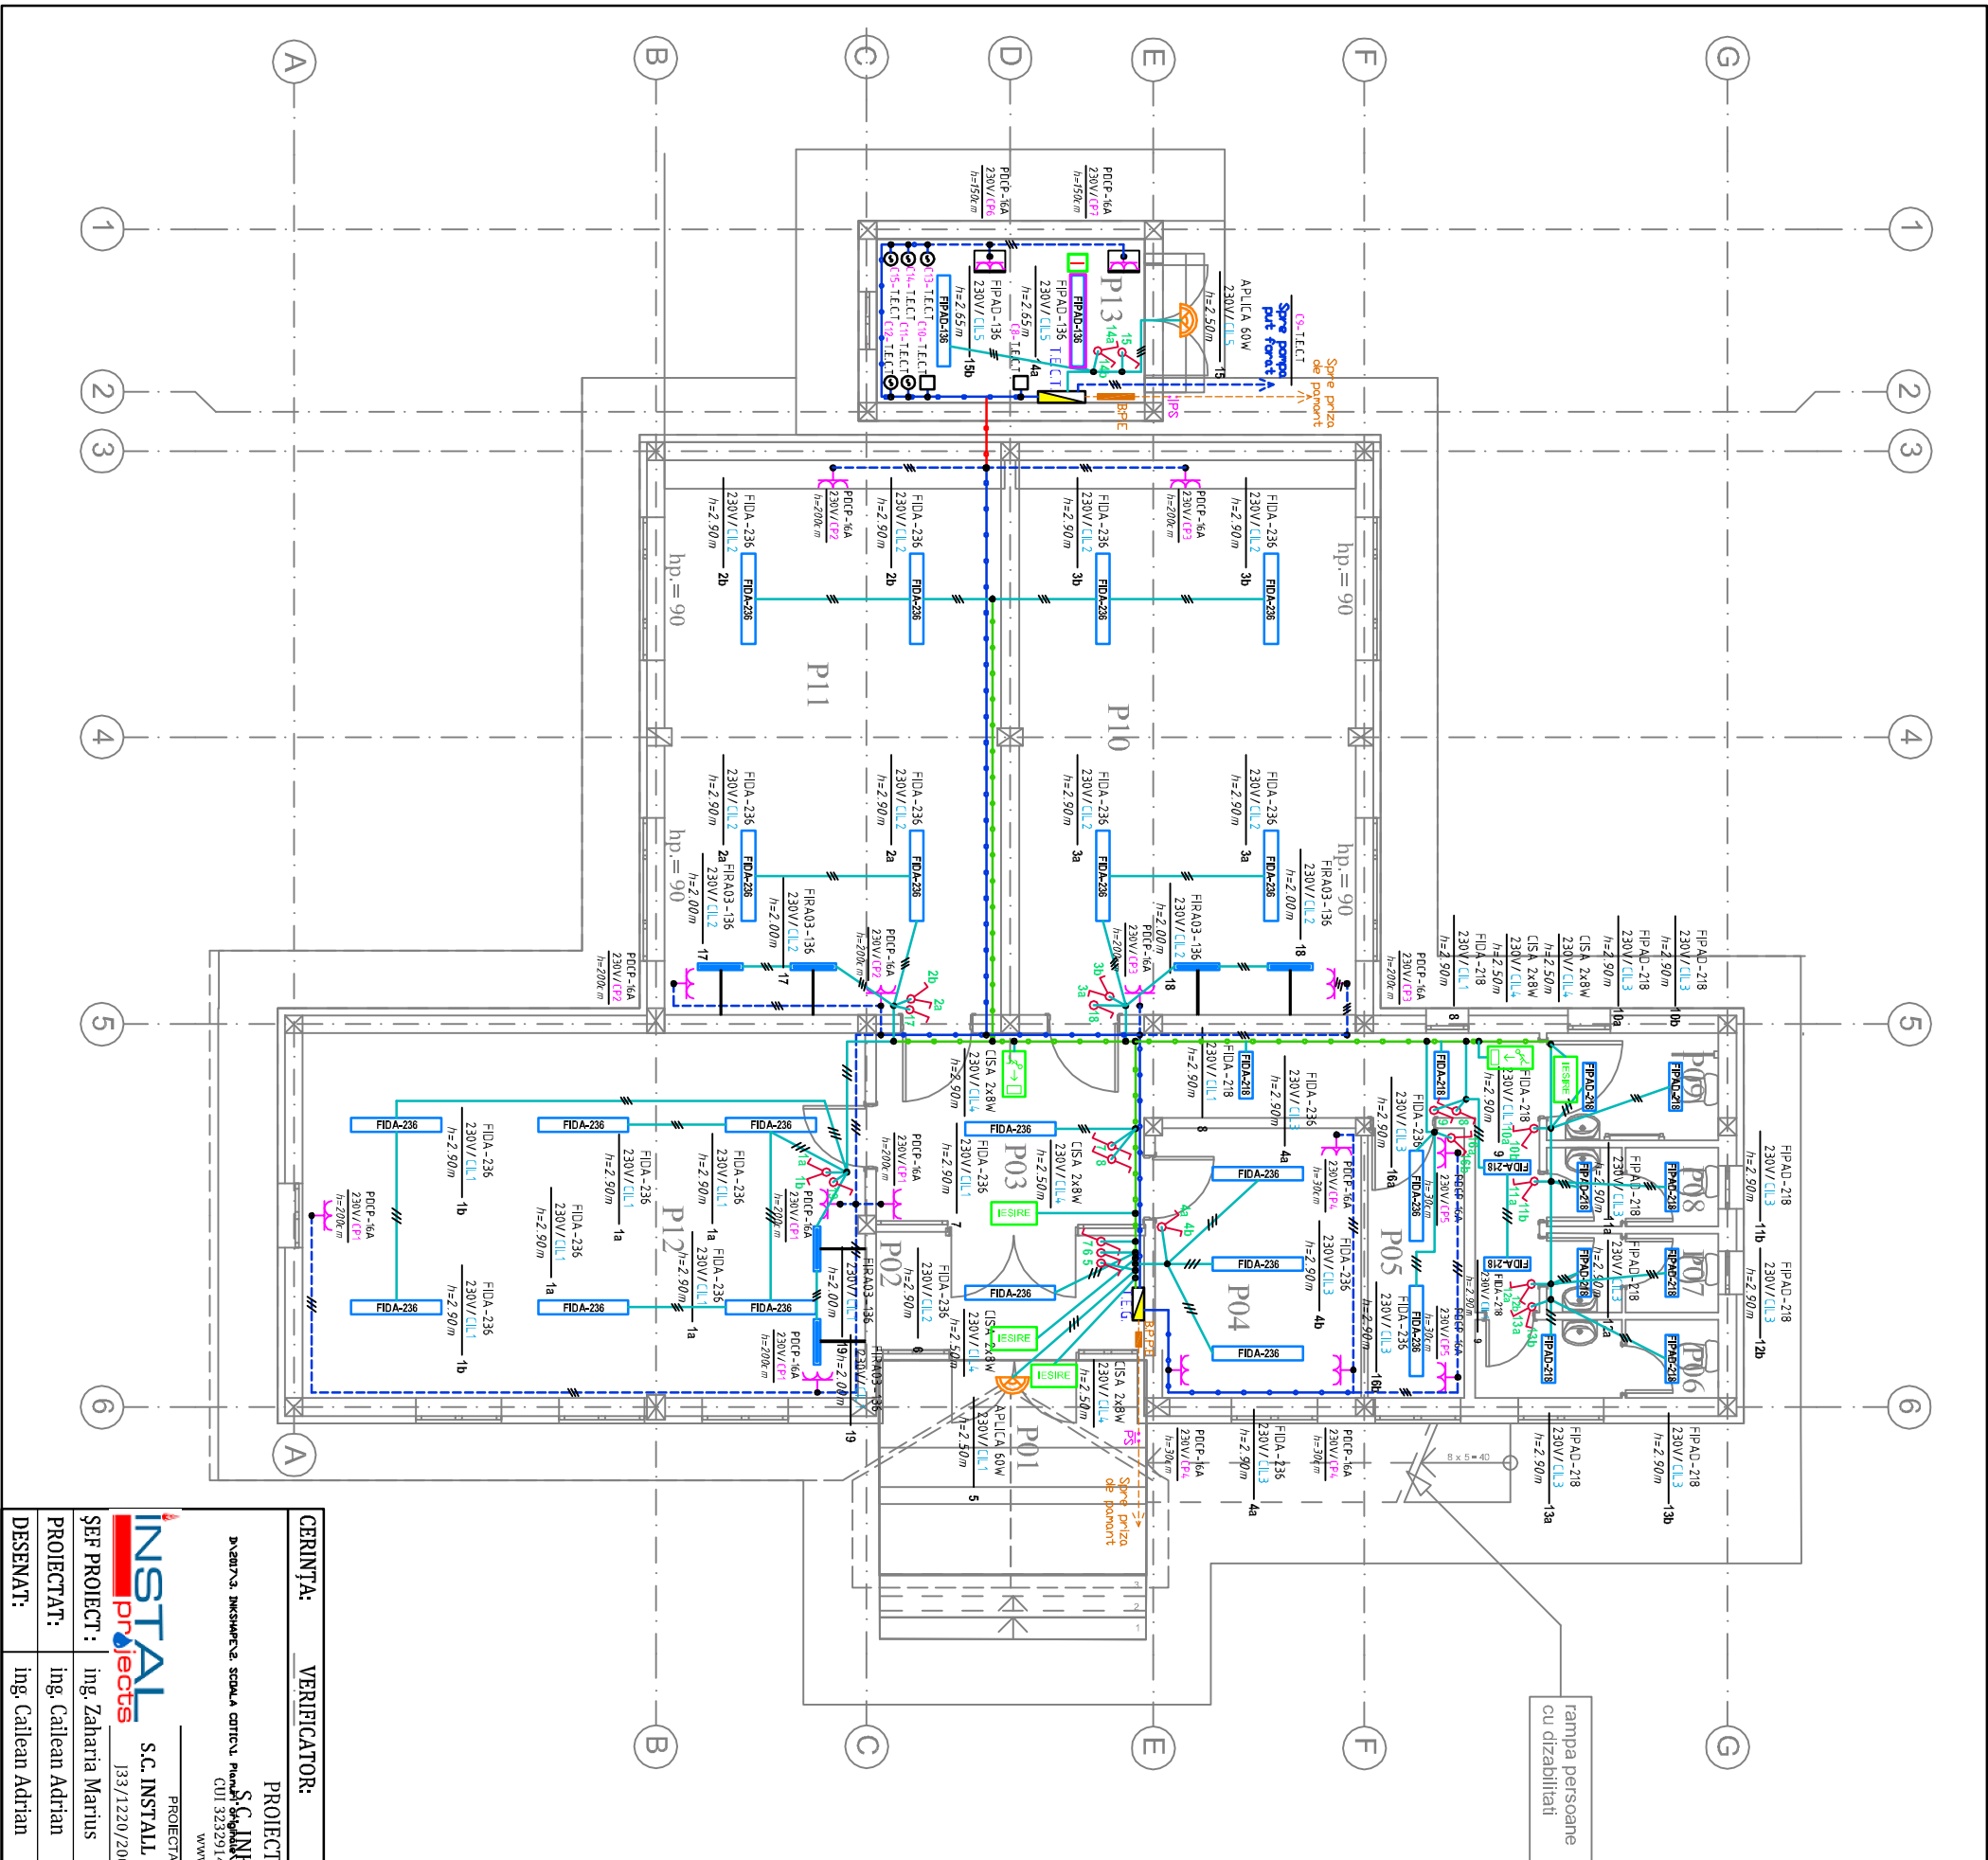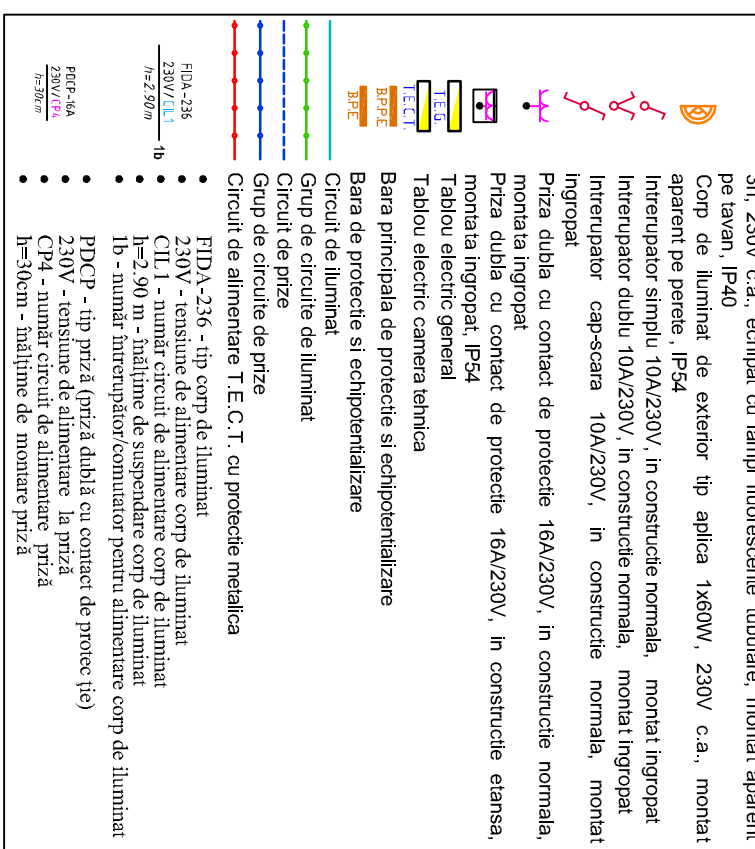

CERINȚA:	VERIFICATOR:	SEMNĂTURA:	TITLU PROIECT:	PROIECT NR:
				04/2017
				IANUARIE
DENUMIRE, INCHEIEREA ȘCOLAR COTICUL, PUNCT DE ÎNCHEIERE ȘCOLAR CUI 32329142 122/1721/2013 www.inchisape.ro	S.C. INKSHAPE SRL PROIECTANT GENERAL: REABILITARE ȘCOALĂ CU CLASELE I-IV COTIC, ÎN COMUNA TODIREȘTI, JUDEȚUL VASLUI			
PROIECTANT DE SPECIALIZATE:	BENEFICIAR:			FAZA:
S.C. INSTALL PROJECTS S.R.L. 133/1220/2008 CIF: 24293056	Comuna Todirești			D.T.A.C.+P.T.H. +D.D.E.
ŞEF PROIECT :	AMPLASAMENT:			PLANSĂ NR:
ing. Zaharia Marius	Sat Cotic, comuna Todireşti, judeţul Vaslui			E2
PROIECTAT:	TITLU PLANŞĂ:			SCARA:
ing. Callean Adrian	INSTALATIILE ELECTRICE - PLAN PARTER			1:100
DESENAT:				
ing. Callean Adrian				