


LEGENDA:

- Conducta de apa rece proiectata
- Conducta de canalizare proiectata
- Put forat, H=30m
- Fosa septica, V=2x6000 litri
- Camin de canalizare menajera

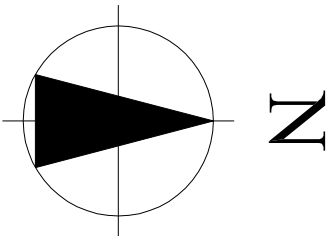


C1 SI C2
Clasa de importantă, dupa P100-1/2013:
Categ. de importantă, dupa H.G.R. 766/1997:
Gradul de rezistență la foc:

III
C
C
II

C3 SI C4
Clasa de importantă, dupa P100-1/2013:
Categ. de importantă, dupa H.G.R. 766/1997:
Gradul de rezistență la foc:

III
C
C
IV

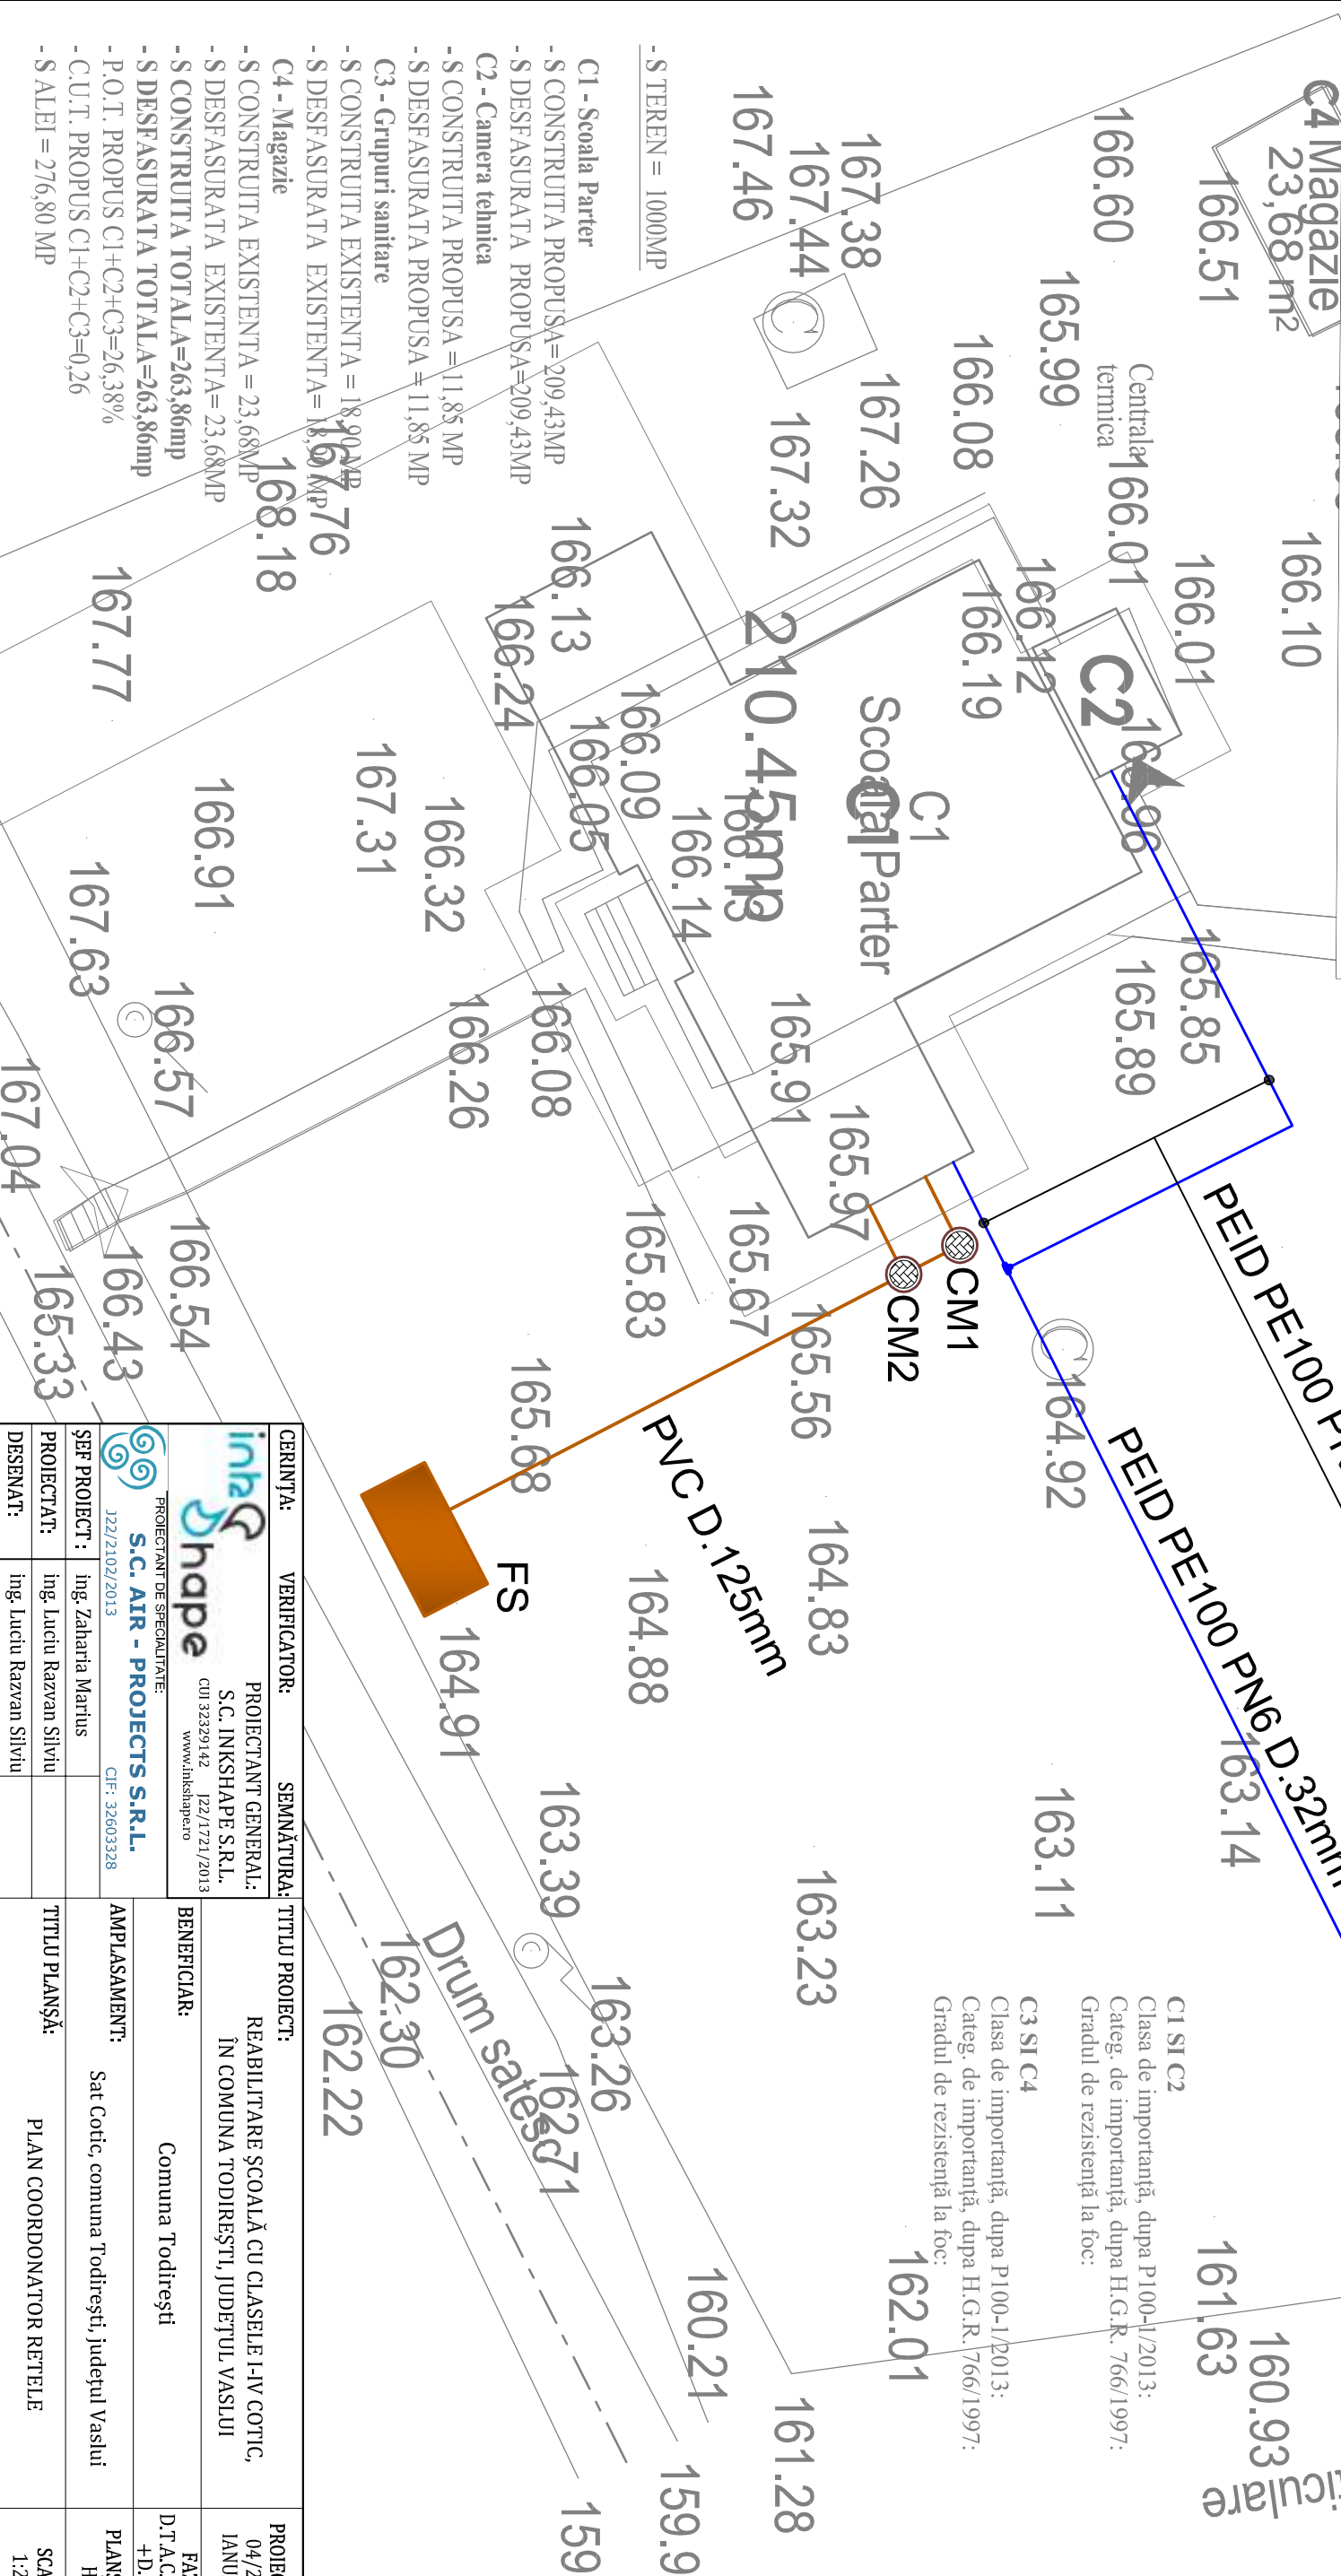

CERINȚA:	VERIFICATOR:	SEMNAȚURA:	TITLU PROIECT:	PROIECT NR:
			REABILITARE ȘCOALĂ CU CLASELE I-IV COTIC, ÎN COMUNA TODIREȘTI, JUDEȚUL VASLUI	04/2017
				IANUARIE
			BENEFICIAR:	FAZA:
			Comuna Todirești	D.T.A.C.+P.T.H.+D.D.E.
			AMPLASAMENT:	PLAȘA NR:
			Sat Cotic, comuna Todirești, județul Vaslui	H0
			TITLU PLAȘĂ:	SCARA:
			PLAN COORDONATOR REțele	1:200