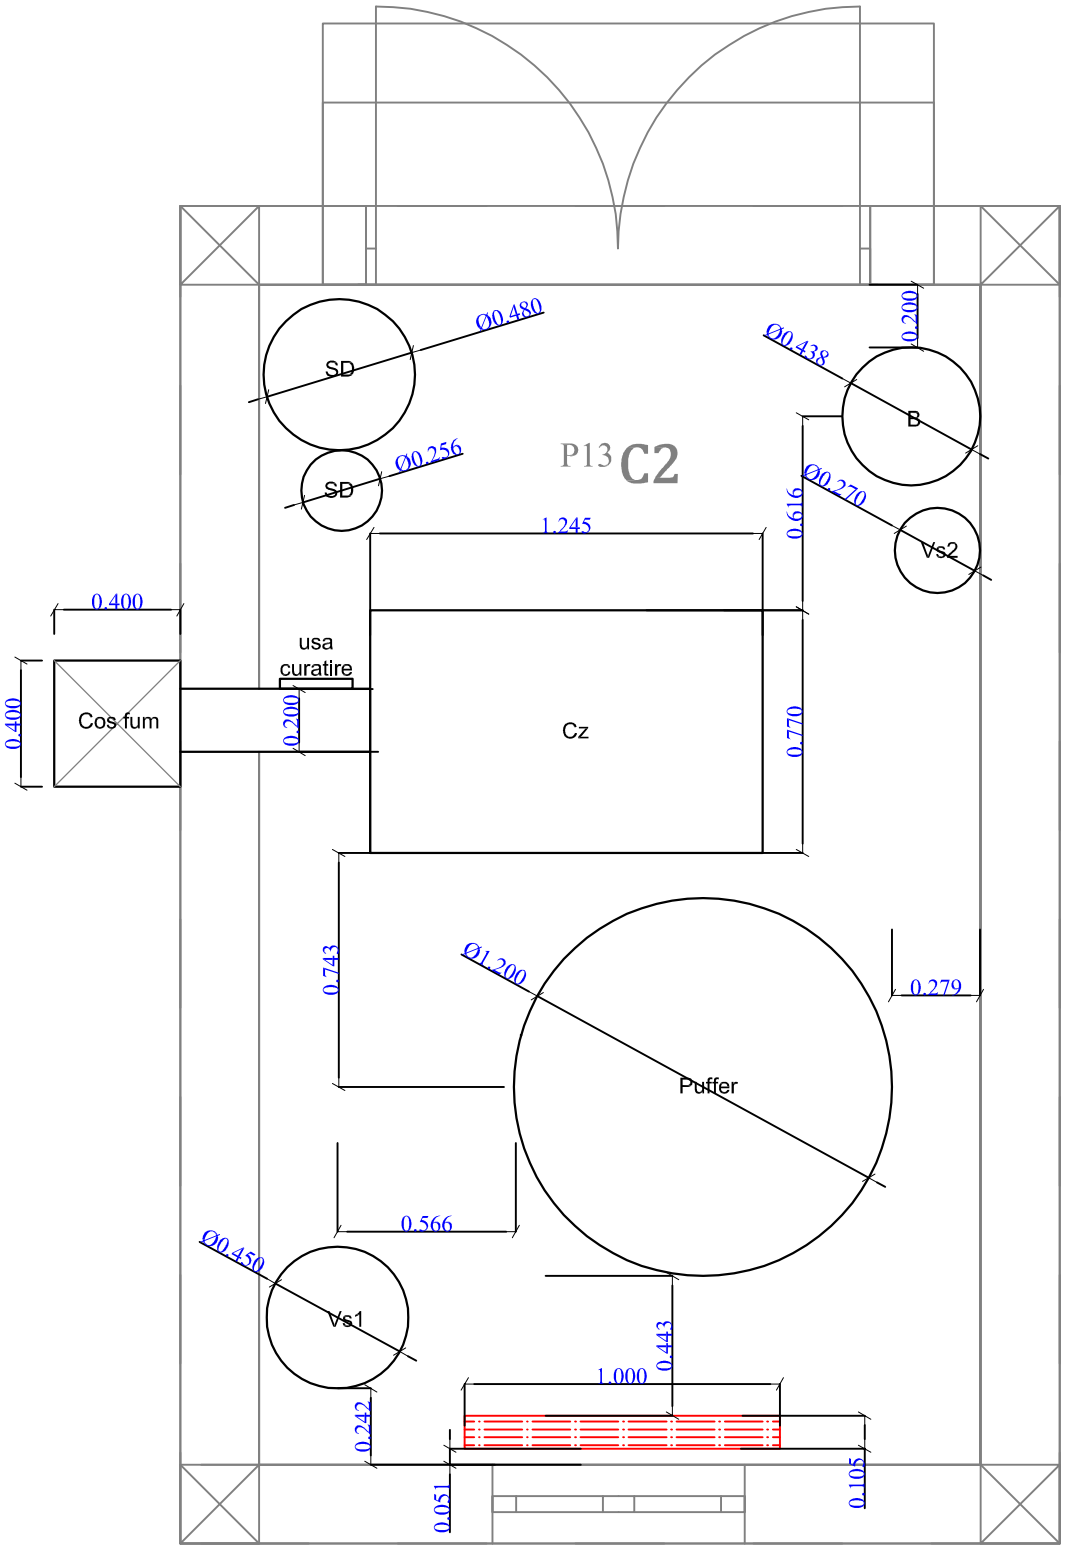

se va citi impreuna cu T1, T2, T3 si T4

CERINȚA:	VERIFICATOR:	SEMNĂTURA:	TITLU PROIECT: REABILITARE ȘCOALĂ CU CLASELE I-IV COTIC, ÎN COMUNA TODIREȘTI, JUDEȚUL VASLUI	PROIECT NR: 04/2017 IANUARIE
PROIECTANT GENERAL: S.C. INKSHAPE S.R.L. CUI 32329142 J22/1721/2013 www.inkshape.ro			BENEFICIAR: Comuna Todirești	FAZA: D.T.A.C.+P.TH. +D.D.E.
PROIECTANT DE SPECIALITATE: S.C. AIR - PROJECTS S.R.L. J22/2102/2013 CIF: 32603328			AMPLASAMENT: Sat Cotic, comuna Todirești, județul Vaslui	PLANȘA NR: T5
ȘEF PROIECT :	ing. Zaharia Marius		TITLU PLANȘĂ: INSTALATII TERMICE - PLAN AMPLASAMENT CT	SCARA: 1:10
PROIECTAT:	ing. Luciu Razvan Silviu			
DESENAT:	ing. Luciu Razvan Silviu			