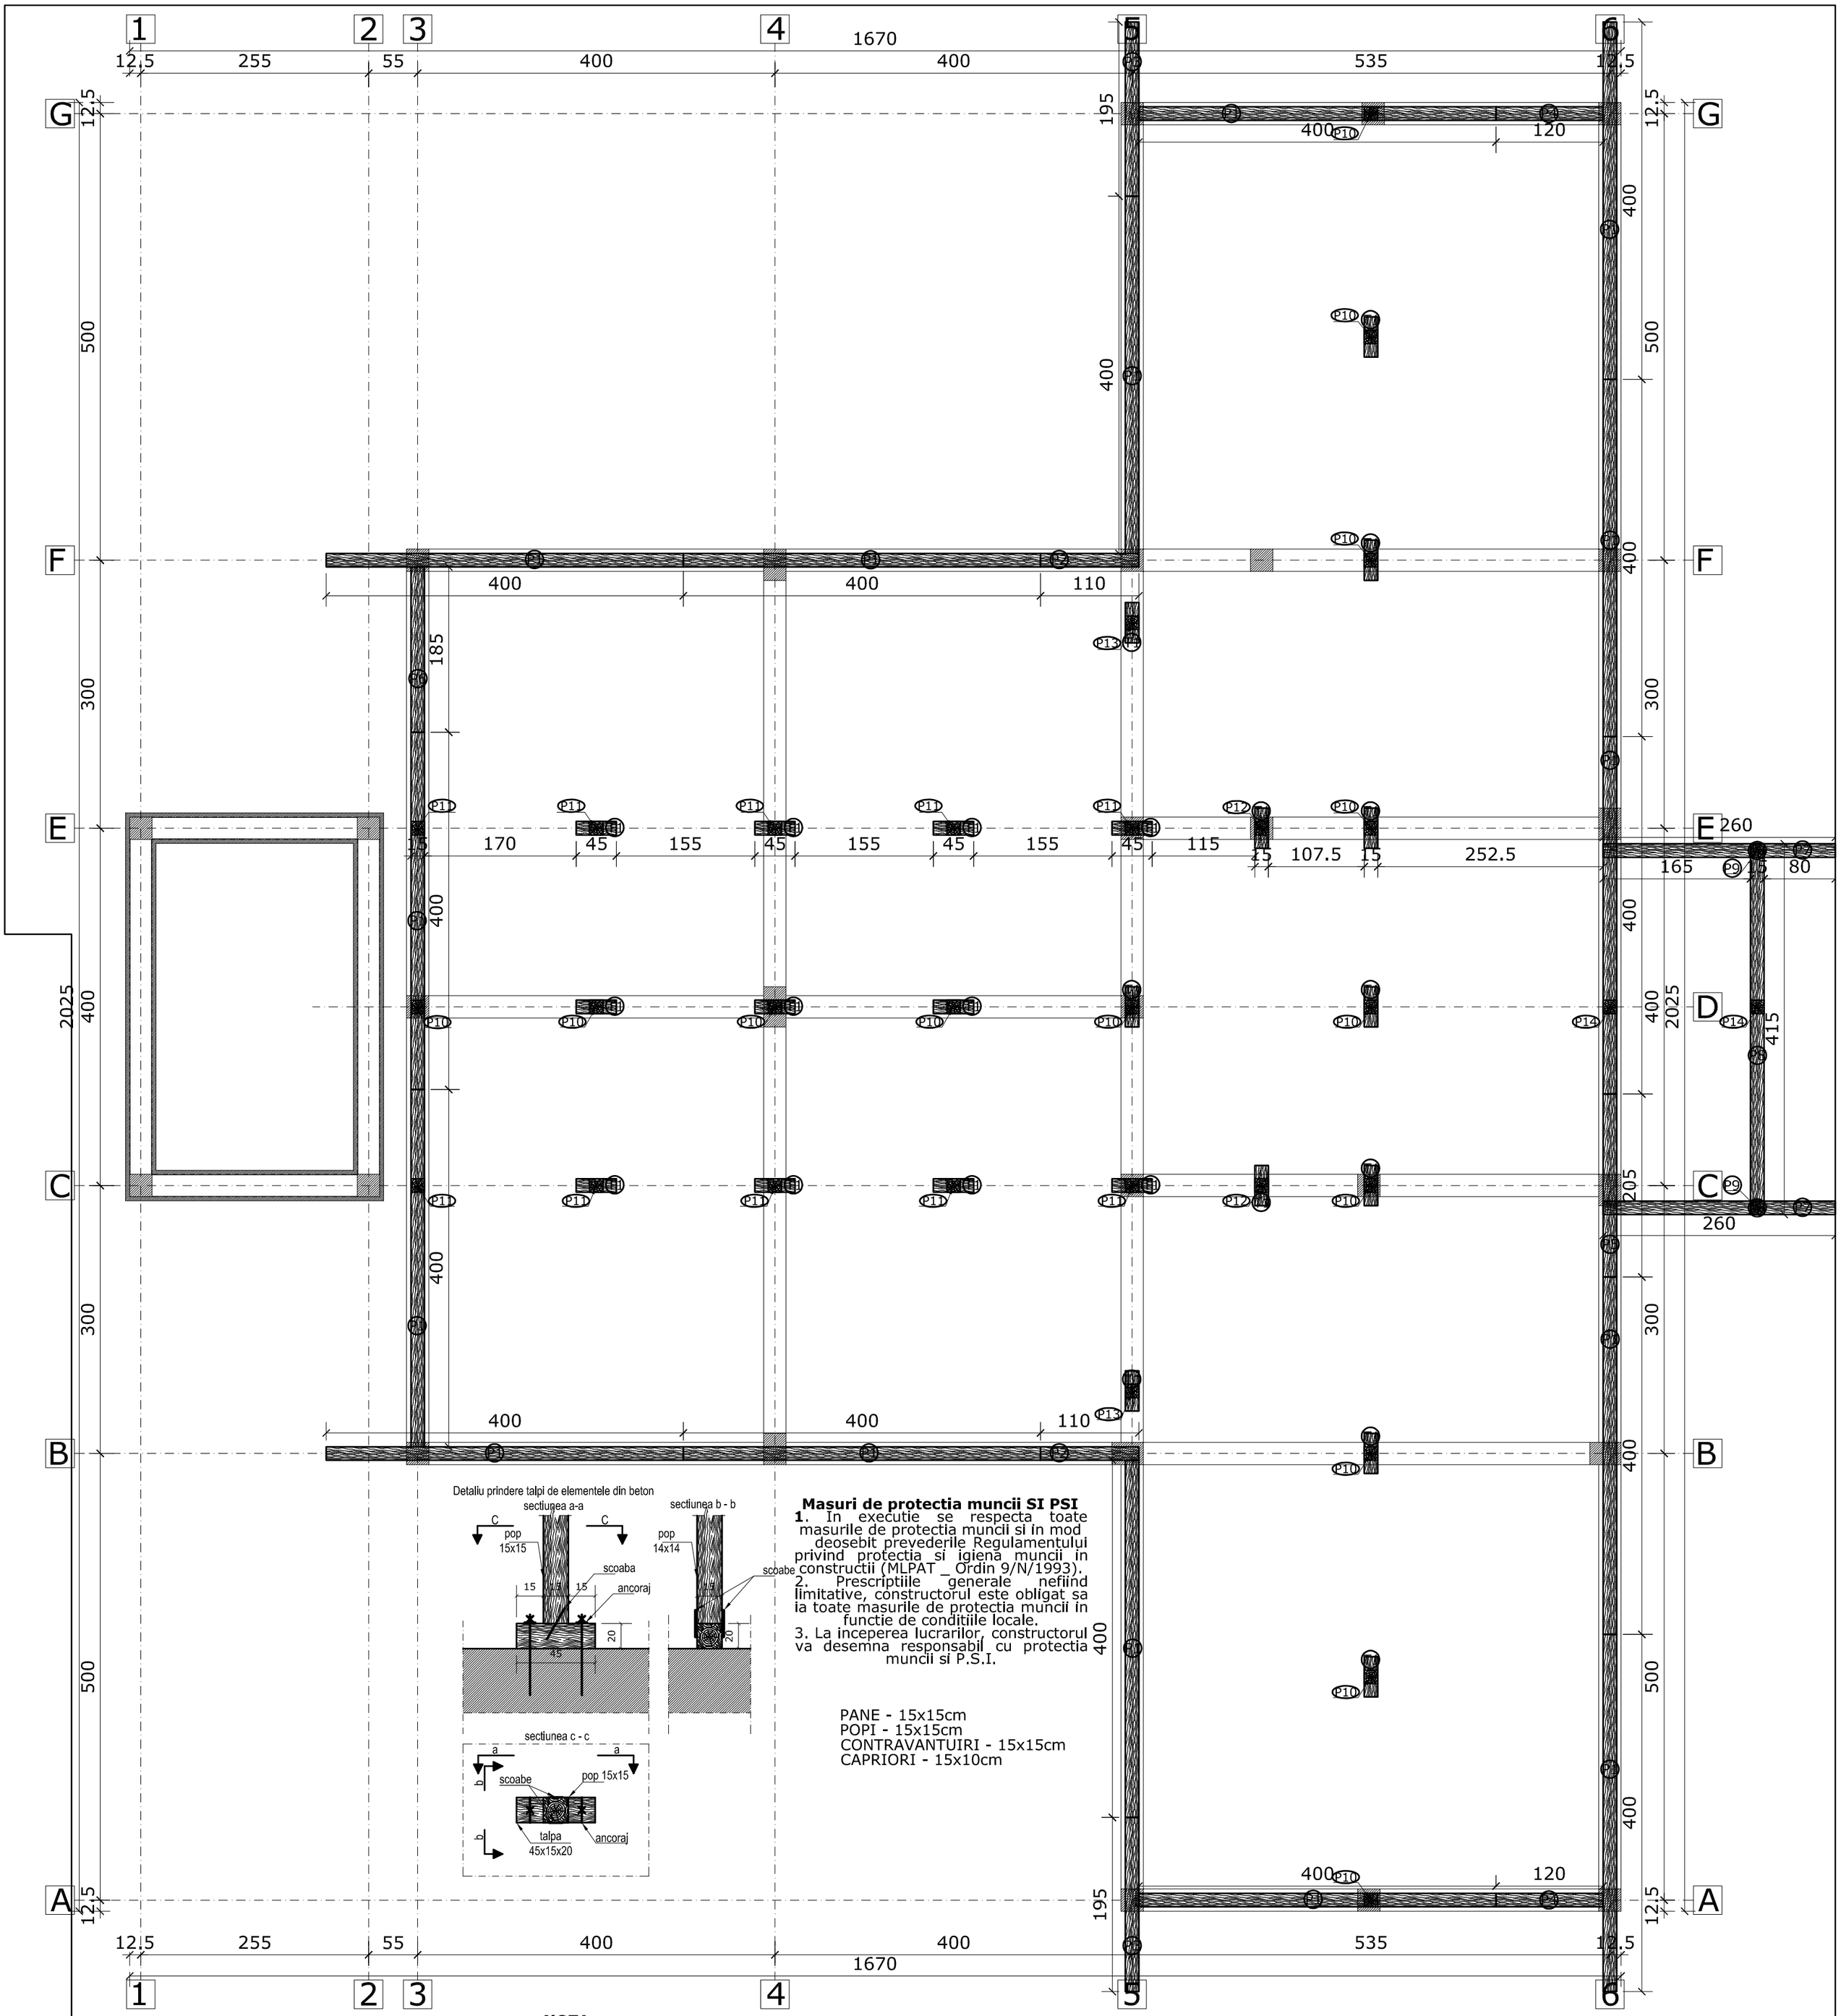

Masuri de protectia muncii SI PSI

1. In executie se respecta toate masurile de protectia muncii si in mod deosebit prevederile Regulamentului privind protectia si igiena muncii in constructii (MLPAT _ Ordin 9/N/1993).
2. Prescriptiile generale nefiind limitative, constructorul este obligat sa ia toate masurile de protectia muncii in functie de conditiile locale.
3. La inceperea lucrarilor, constructorul va desemna responsabil cu protectia muncii si P.S.I.

PANE - 15x15cm
POPI - 15x15cm
CONTRAVANTUIRI - 15x15cm
CAPRIORI - 15x10cm

ELEMENTE STRUCTURALE VOR FI REALIZATE DIN LEMN USCAT DE RASINOASE CAL.I TRATATE IGNIFUG SI ANTISEPIC

ATENTIE!!!
PRINDERILE ELEMENTELOR DIN LEMN DE ELEMENTELE DIN BETON SE VA REALIZA PRIN INTERMEDIUL UNOR PLACUTE METALICE PRINSE CU HOLDȘURUBURI (SAU CONEXPANDURI)

NOTA:
SE VOR AVEA IN VEDERE NORMELE PRIVIND PROIECTAREA SI EXECUTAREA LUCRARILOR DIN LEMN
- NP 019-97 - Ghid pentru calculul la stari limita a elementelor structurale din lemn;
- C 36-86 - Cod pentru calculul si alcatuirea elementelor de constructie din lemn;
- NP 005-2003 - Normativ privind proiectarea constructiilor din lemn.

CERINȚA:	VERIFICATOR:	SEMNĂTURA:	TITLU PROIECT: REABILITARE ȘCOALĂ CU CLASELE I-IV COTIC, ÎN COMUNA TODIREȘTI, JUDEȚUL VASLUI	PROIECT NR: 04/2017
PROIECTANT SPECIALITATE: S.C. INKSHAPE S.R.L. CUI 32329142 J22/1721/2013 www.inkshape.ro			BENEFICIAR: COMUNA TODIREȘTI	FAZA: D.T.A.C. + P.Th. + D.D.E.
			AMPLASAMENT: Sat Cotic, Comuna Todireș ti, Județul Vaslui	PLANȘA NR: R10
ȘEF PROIECT :	Ing. Zaharia Marius		TITLU PLANȘĂ: PLAN DISPUNERE ELEMENTE DIN LEMN LA NIVELUL ȘARPANTEI - TĂLPI, COSOROABE ȘI POPI	SCARA: 1:50
PROIECTAT:	Ing. Zaharia Marius			
DESENAT:	Ing. Zaharia Marius			